


NR	1.4
m ²	97.1

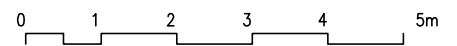

SKALA 1:80

UWAGA !


WYMIARY POMIESZCZEŃ PODANO BEZ TYNKÓW
 PODANO PRZYKŁADOWE WYKOŃCZENIE I WYPOSAŻENIE MIESZKAŃ
 MIESZKANIA PRZEKAZYWANE SĄ BEZ POSADZEK, OKŁADZIN, DRZWI WEWNĘTRZNYCH, BIAŁEGO MONTAŻU I WYPOSAŻENIA

ATI ARCHITEKTURA TECHNIKA INWESTYCJE
 ul. Nutki 3, 02-785 Warszawa
 tel. 855 63 36, email: ati@ati.waw.pl

Developerskie Biuro Sprzedaży Nieruchomości
 Małgorzaty Marszałek
 0-601-221-581 e-mail: biuro@marszalek.pl

VMC Sp. z o.o.
 02-643 Warszawa, ul. Etiudy Rewolucyjnej 5/7 m.16

SCHEMAT

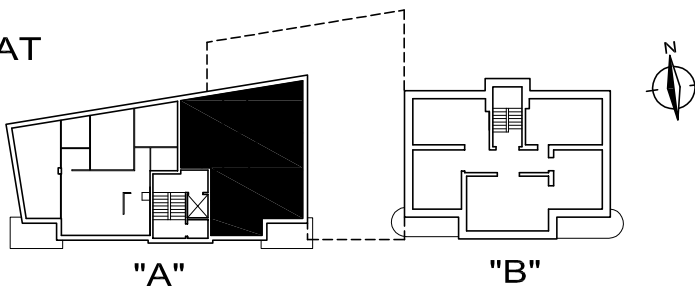

BUDYNEK	A	razem
PIĘTRO	1	97,1 m ² bez balkonów i loggi
TYP	4-pokojowe	nr lokalu BUD. POZ. LOKAL A.1.04